




Achtergevel
1:100

Linkergevel
1:100


Voorgevel
1:100

Rechtergevel
1:100

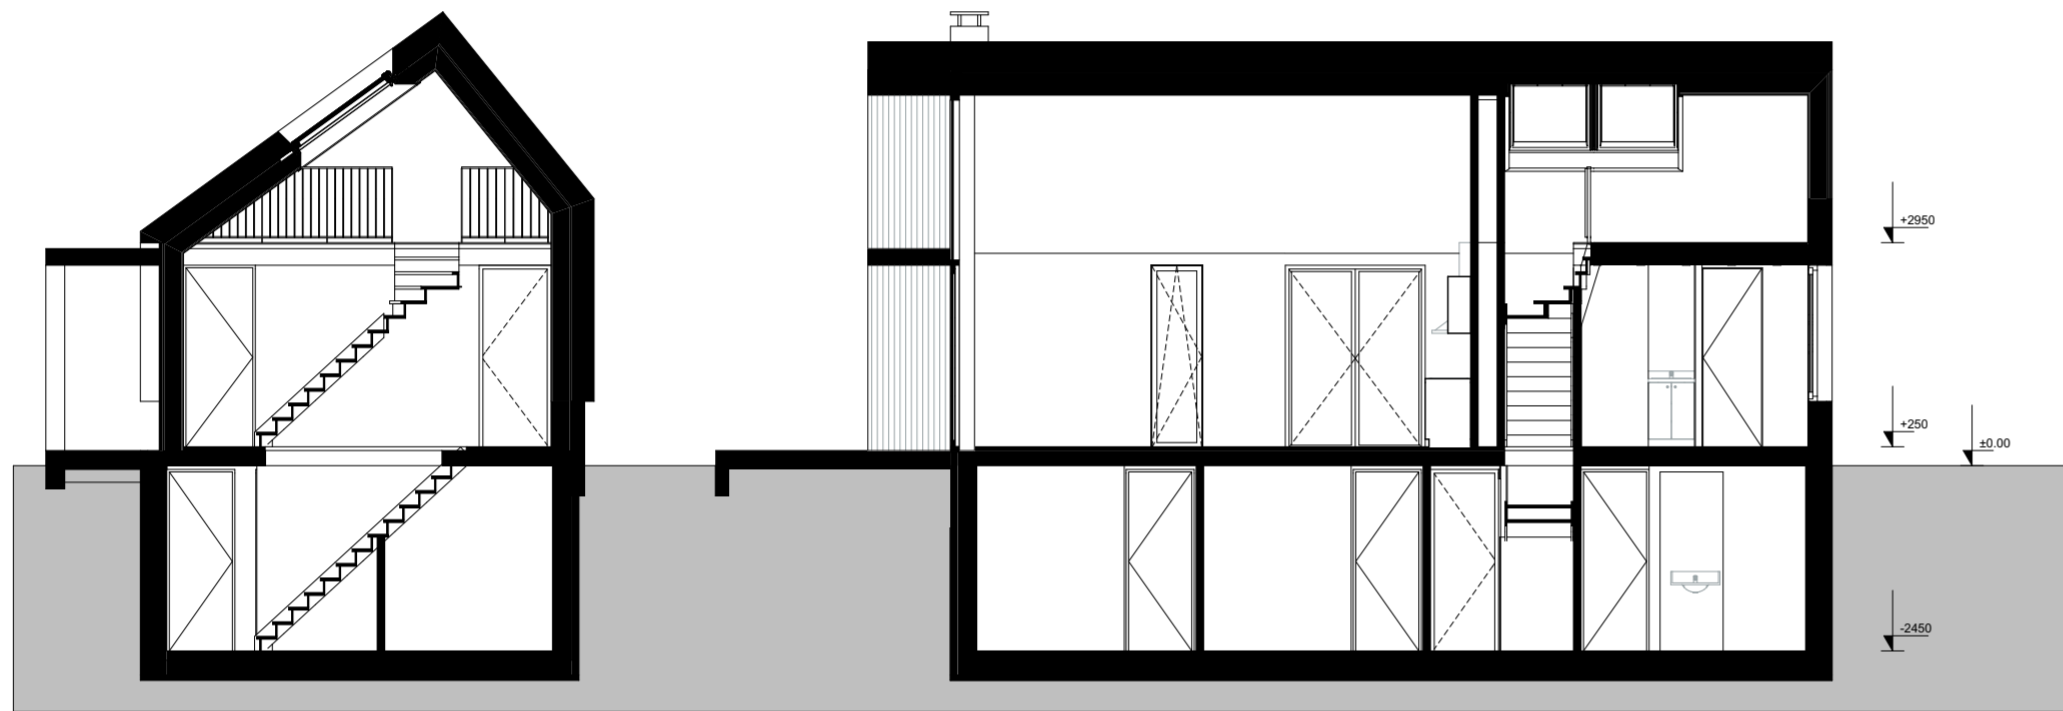


Doorsnede A-A
1:100

Doorsnede B-B
1:100

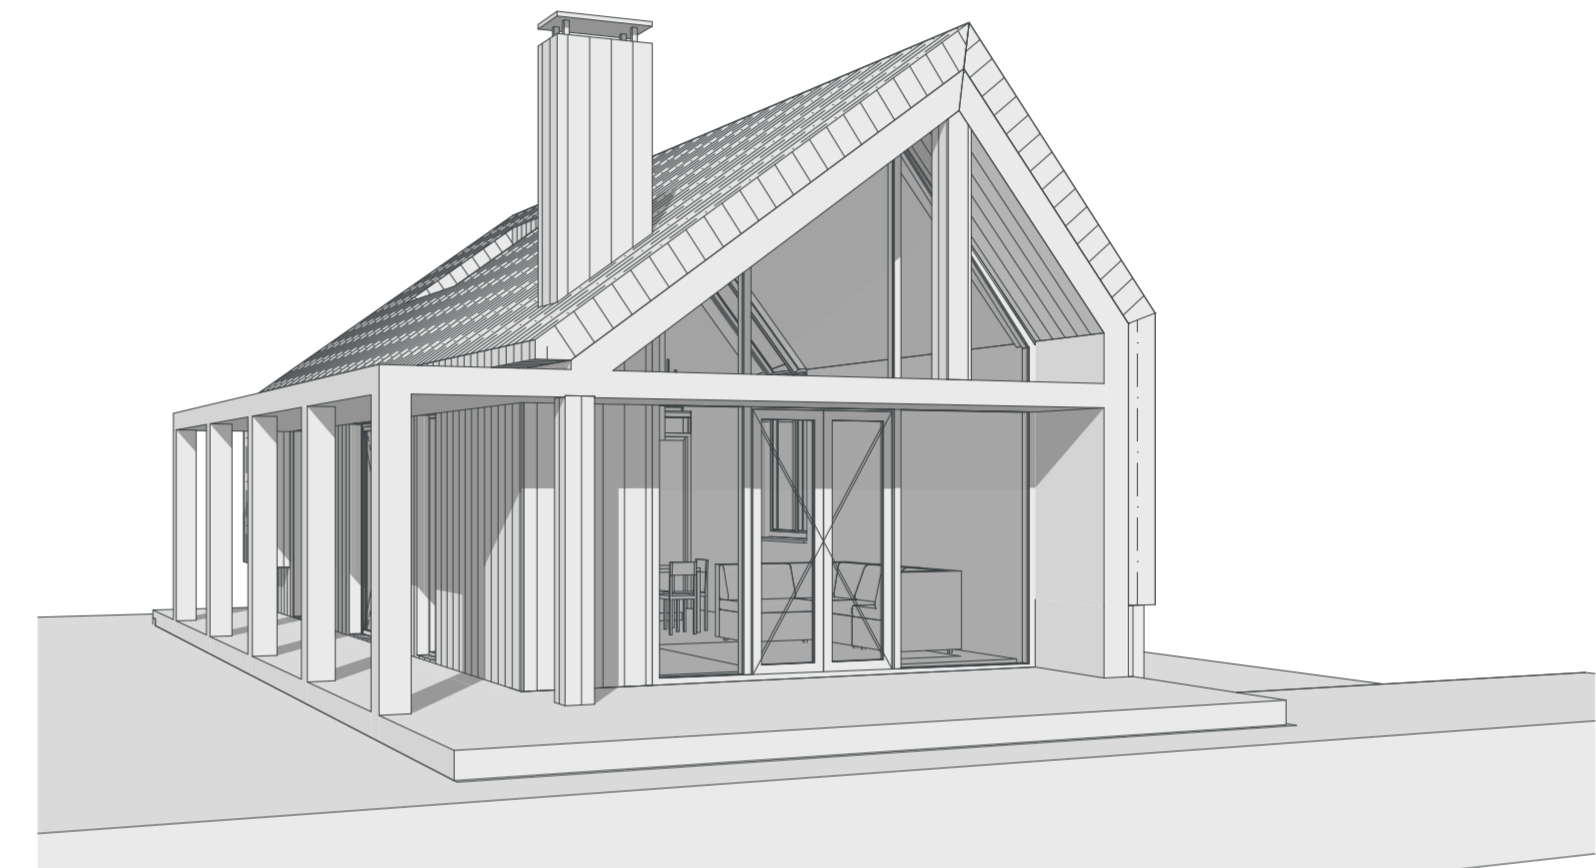


3D view - Achtergevel

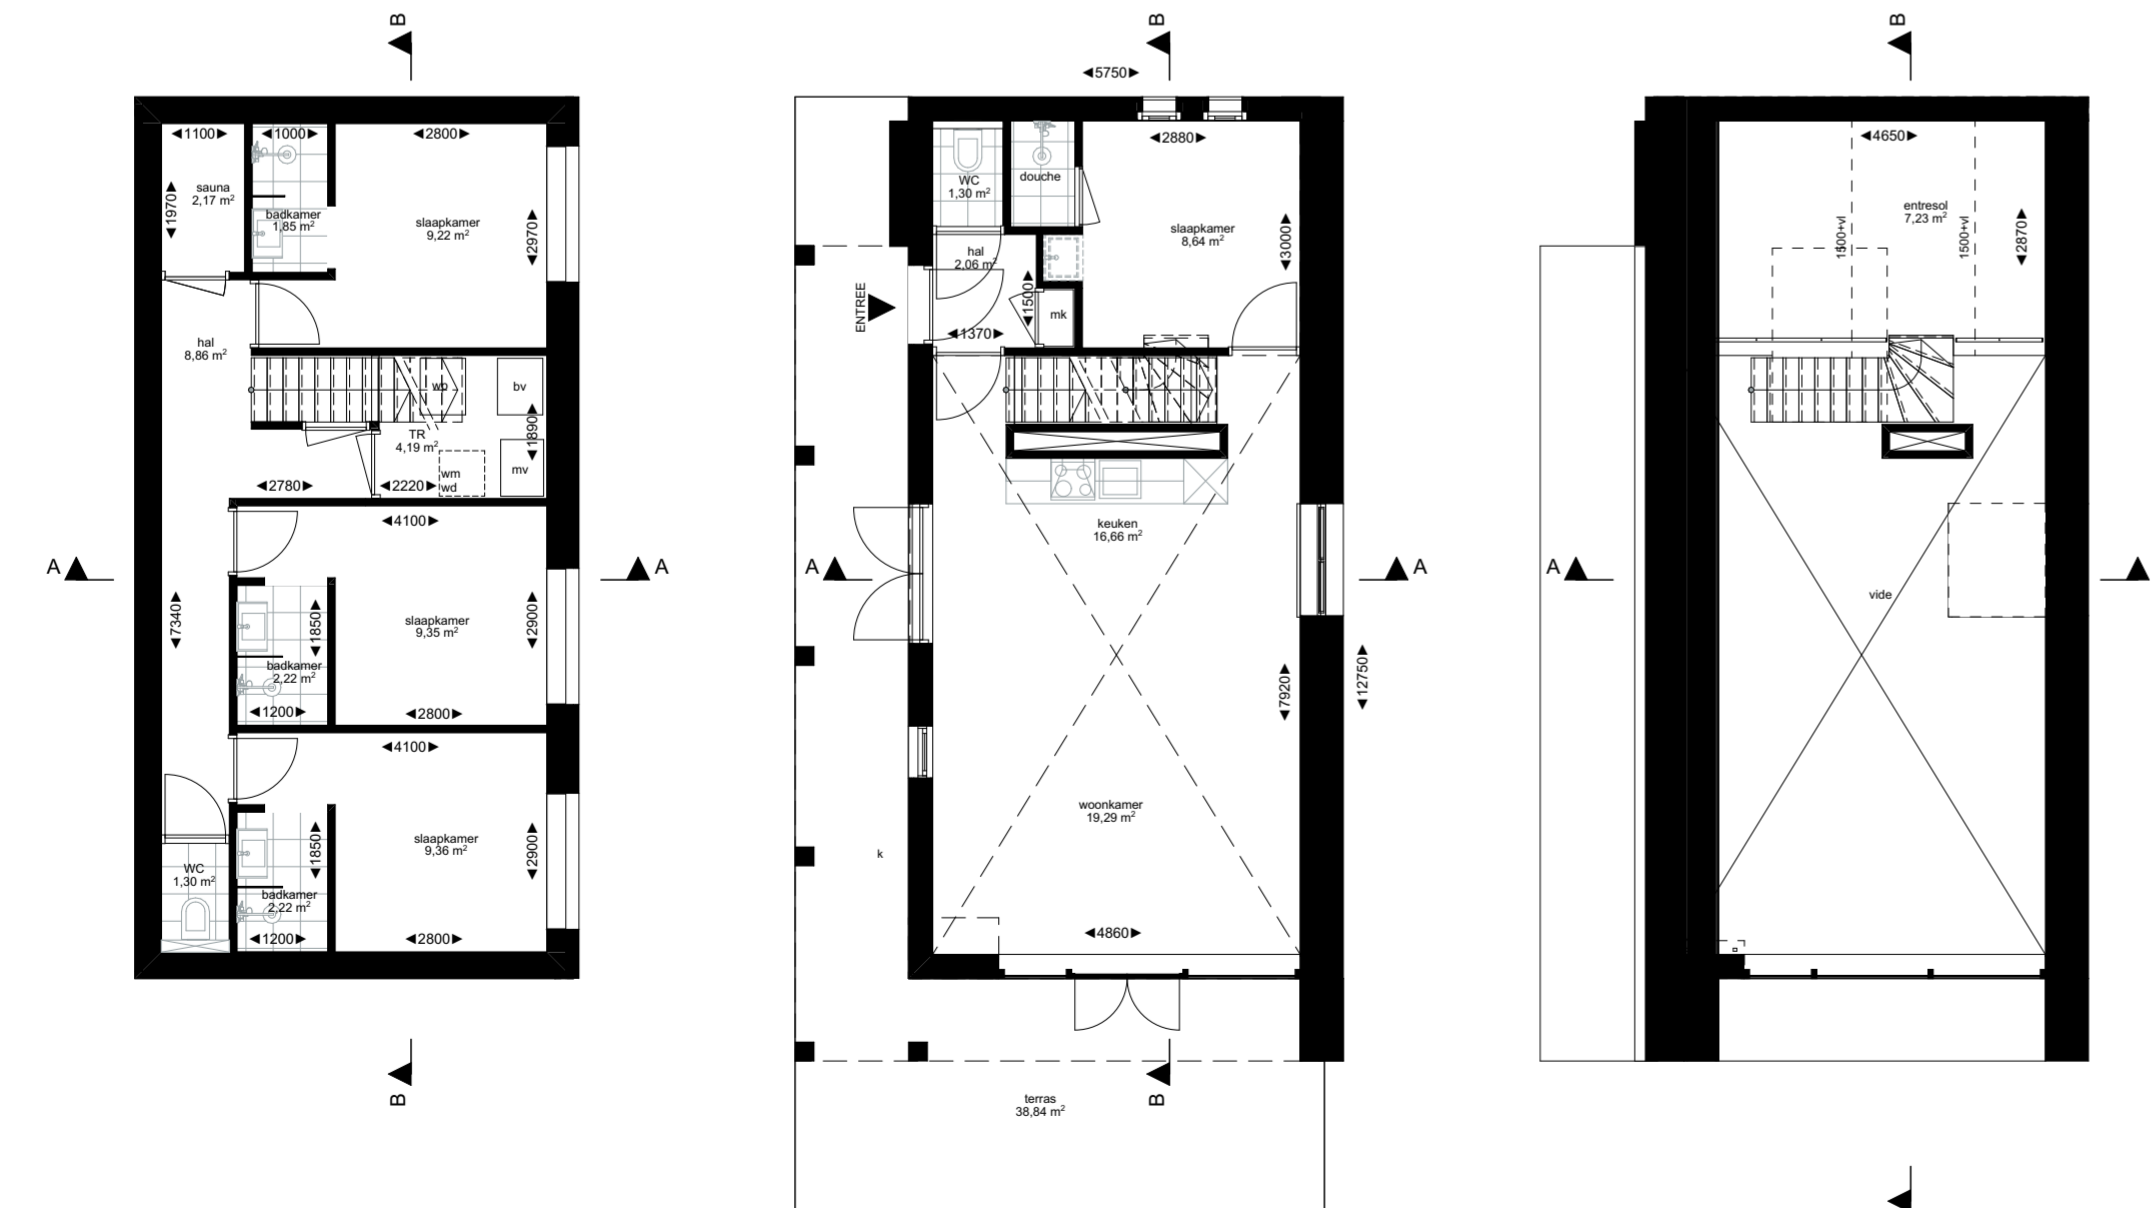

Souterrain
1:100

Begane grond
1:100

Entresol
1:100

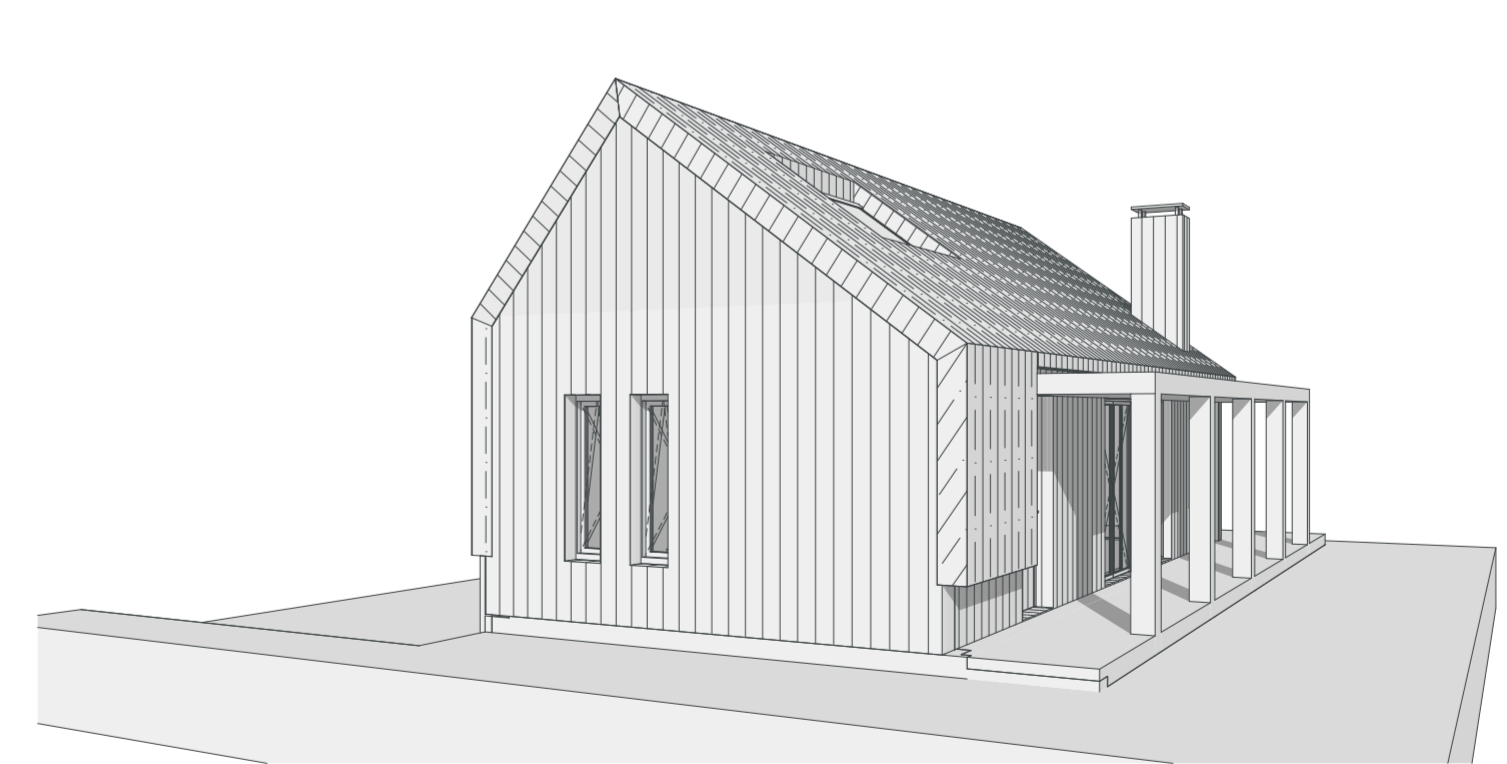


3D view - Voorgevel

ca. 172m² BVO
ca. 115m² GO


Houten gevel: zwart, RAL 7021 / wit, RAL 9001
Houten kozijnen: zwartgrijs, RAL 7022
Rieten dak: naturel

Maatvoering is indicatief.
Construïemethode is indicatief.
Positie electra is indicatief.
Kleuren zijn indicatief.


marc prosman architecten bv		
overtoom 197 1054 ht amsterdam +31 (0)20.489 20 99		
architecten@prosman.nl www.prosman.nl		
Werknummer: 412	Project: Loosrecht Zuidoever	Layoutnummer: 70-B1-1/2
Schaal: 1:100	Opdrachtgever: Mijnden BV	
Formaat: A2	Layoutnaam: Verkooptekening 70-B1-1/2	Status:
Datum: 15.06.2021	Wijz. A:	Wijz. B: Wijz. C:

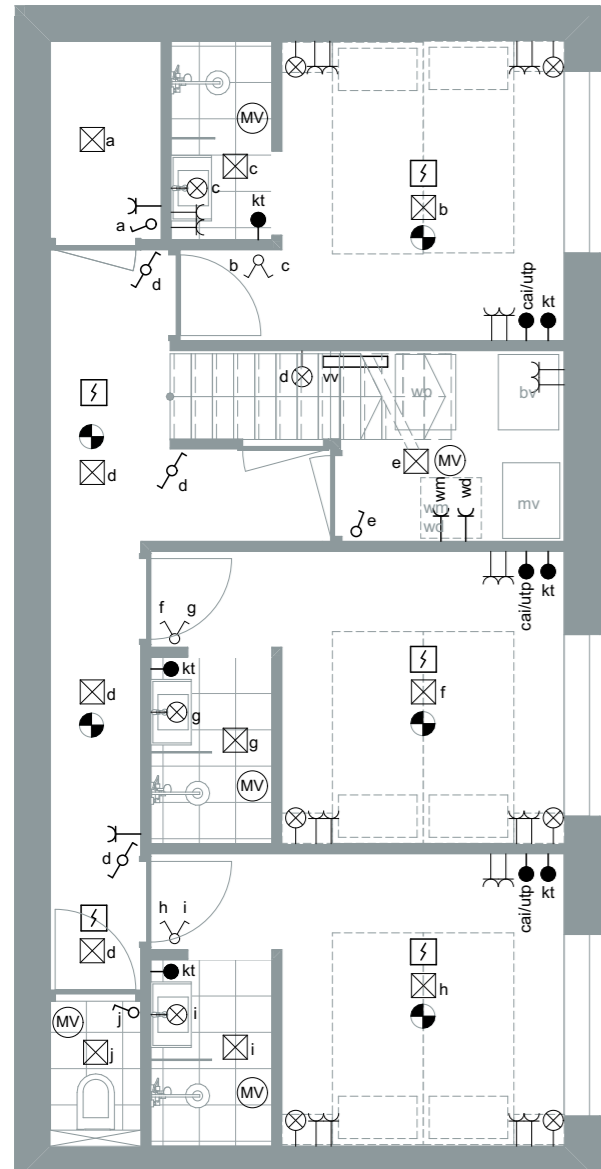

Souterrain
1:75

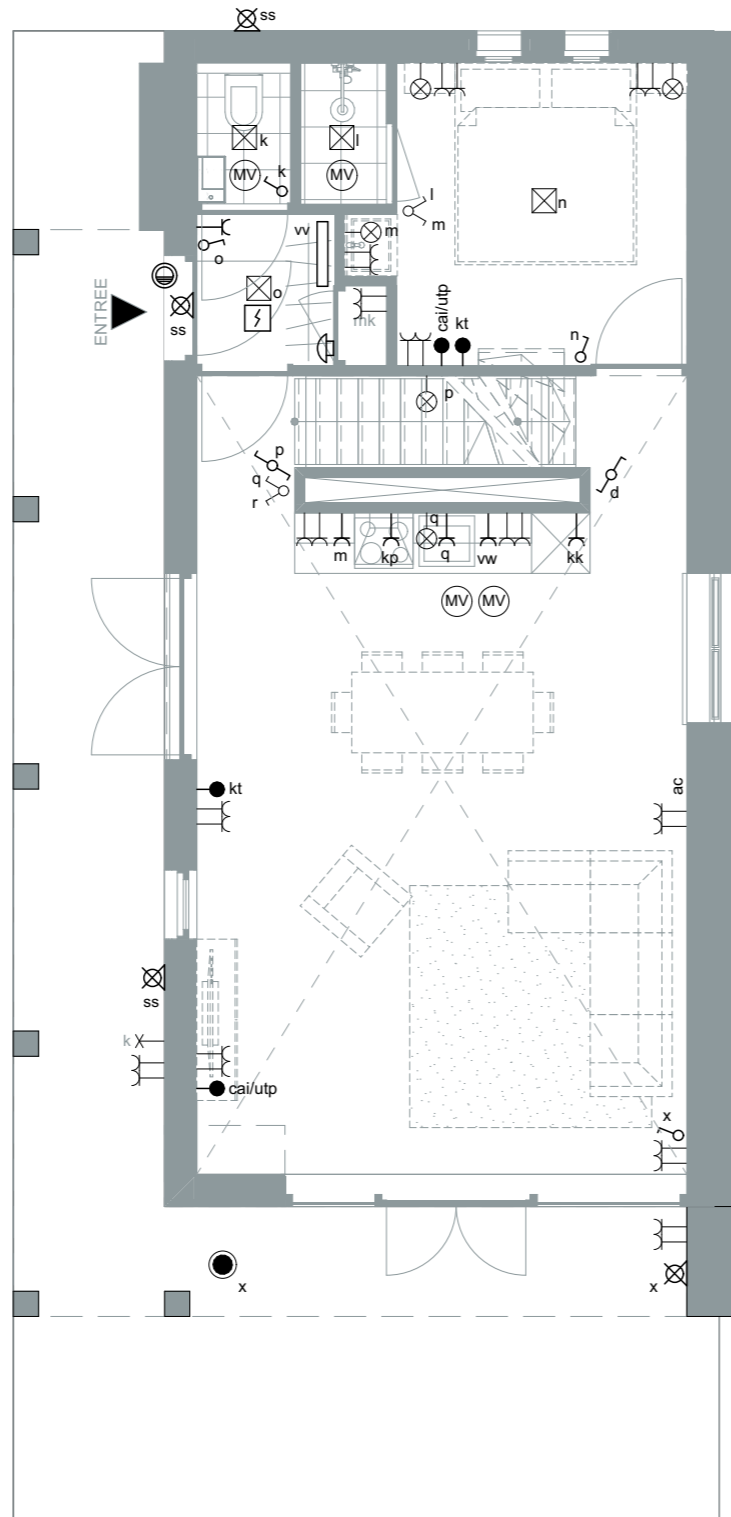

Begane grond
1:75

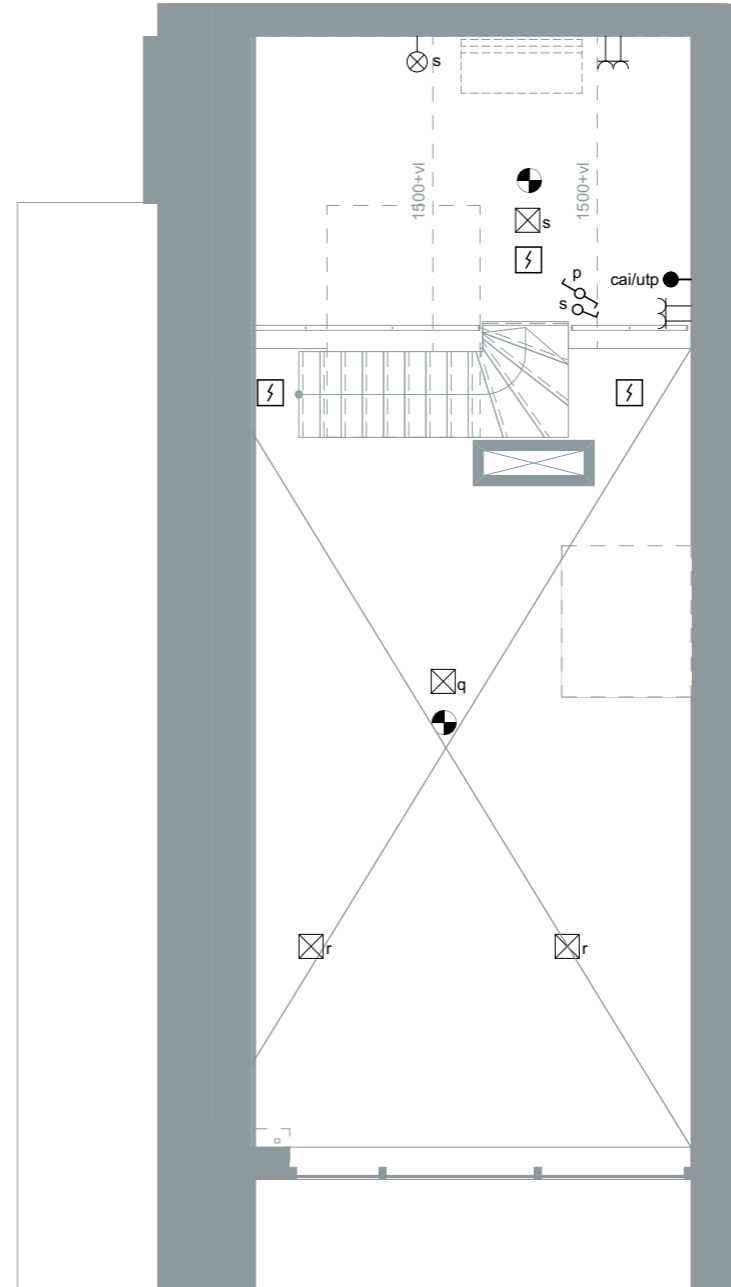

Entresol
1:75

RENVOOI

- bel + bedrukker
- aansluitpunt plafondlicht
- aansluitpunt wandlicht op 1000+
- wandlichtpunt waterdicht op 2100+
- grondspot
- geschakeld op schemerschakelaar
- enkelpolige schakelaar
- wisselschakelaar
- dubbelpolige schakelaar
- dubbele wandcontactdoos geard
- enkele wandcontactdoos geard
- enkele wandcontactdoos geard kookplaat
- enkele wandcontactdoos geard koelkast
- enkele wandcontactdoos geard wasdroger
- enkele wandcontactdoos geard wasmachine
- magnetron
- vaatwasser
- optische rookmelder (aangesloten op lichtnet)
conform NEN 2555
- noodverlichting
- loze leiding t.b.v. Quooker
- kamerthermostaat
- cai/utp cai/utp-aansluiting
- schakelaars op 1050+ / wcd op 300+
1 wcd per vertrek op 1050+
- afzuigpunt MV
- buitenkraan (dubbel)
- verdeler vloerverwarming
- buitenvoeler WP positie n.t.b.

Maatvoering is indicatief.
Constructiemethode is indicatief.
Positie electra is indicatief.
Kleuren zijn indicatief.

marc prosman architecten bv
overtoom 197 1054 ht amsterdam +31 (0)20.489 20 99
architecten@prosman.nl www.prosman.nl

Werknummer: 412	Project: Loosrecht Zuydoever	Layoutnummer: 70-B1-1e
Schaal: 1:75	Opdrachtgever: Mijnden BV	
Formaat: A3	Layoutnaam: Installaties 70-B1	Status:
Datum: 15.06.2021	Wijz. A:	Wijz. B: Wijz. C: